


# MERELBEKE

## RUP Bescherming open ruimte

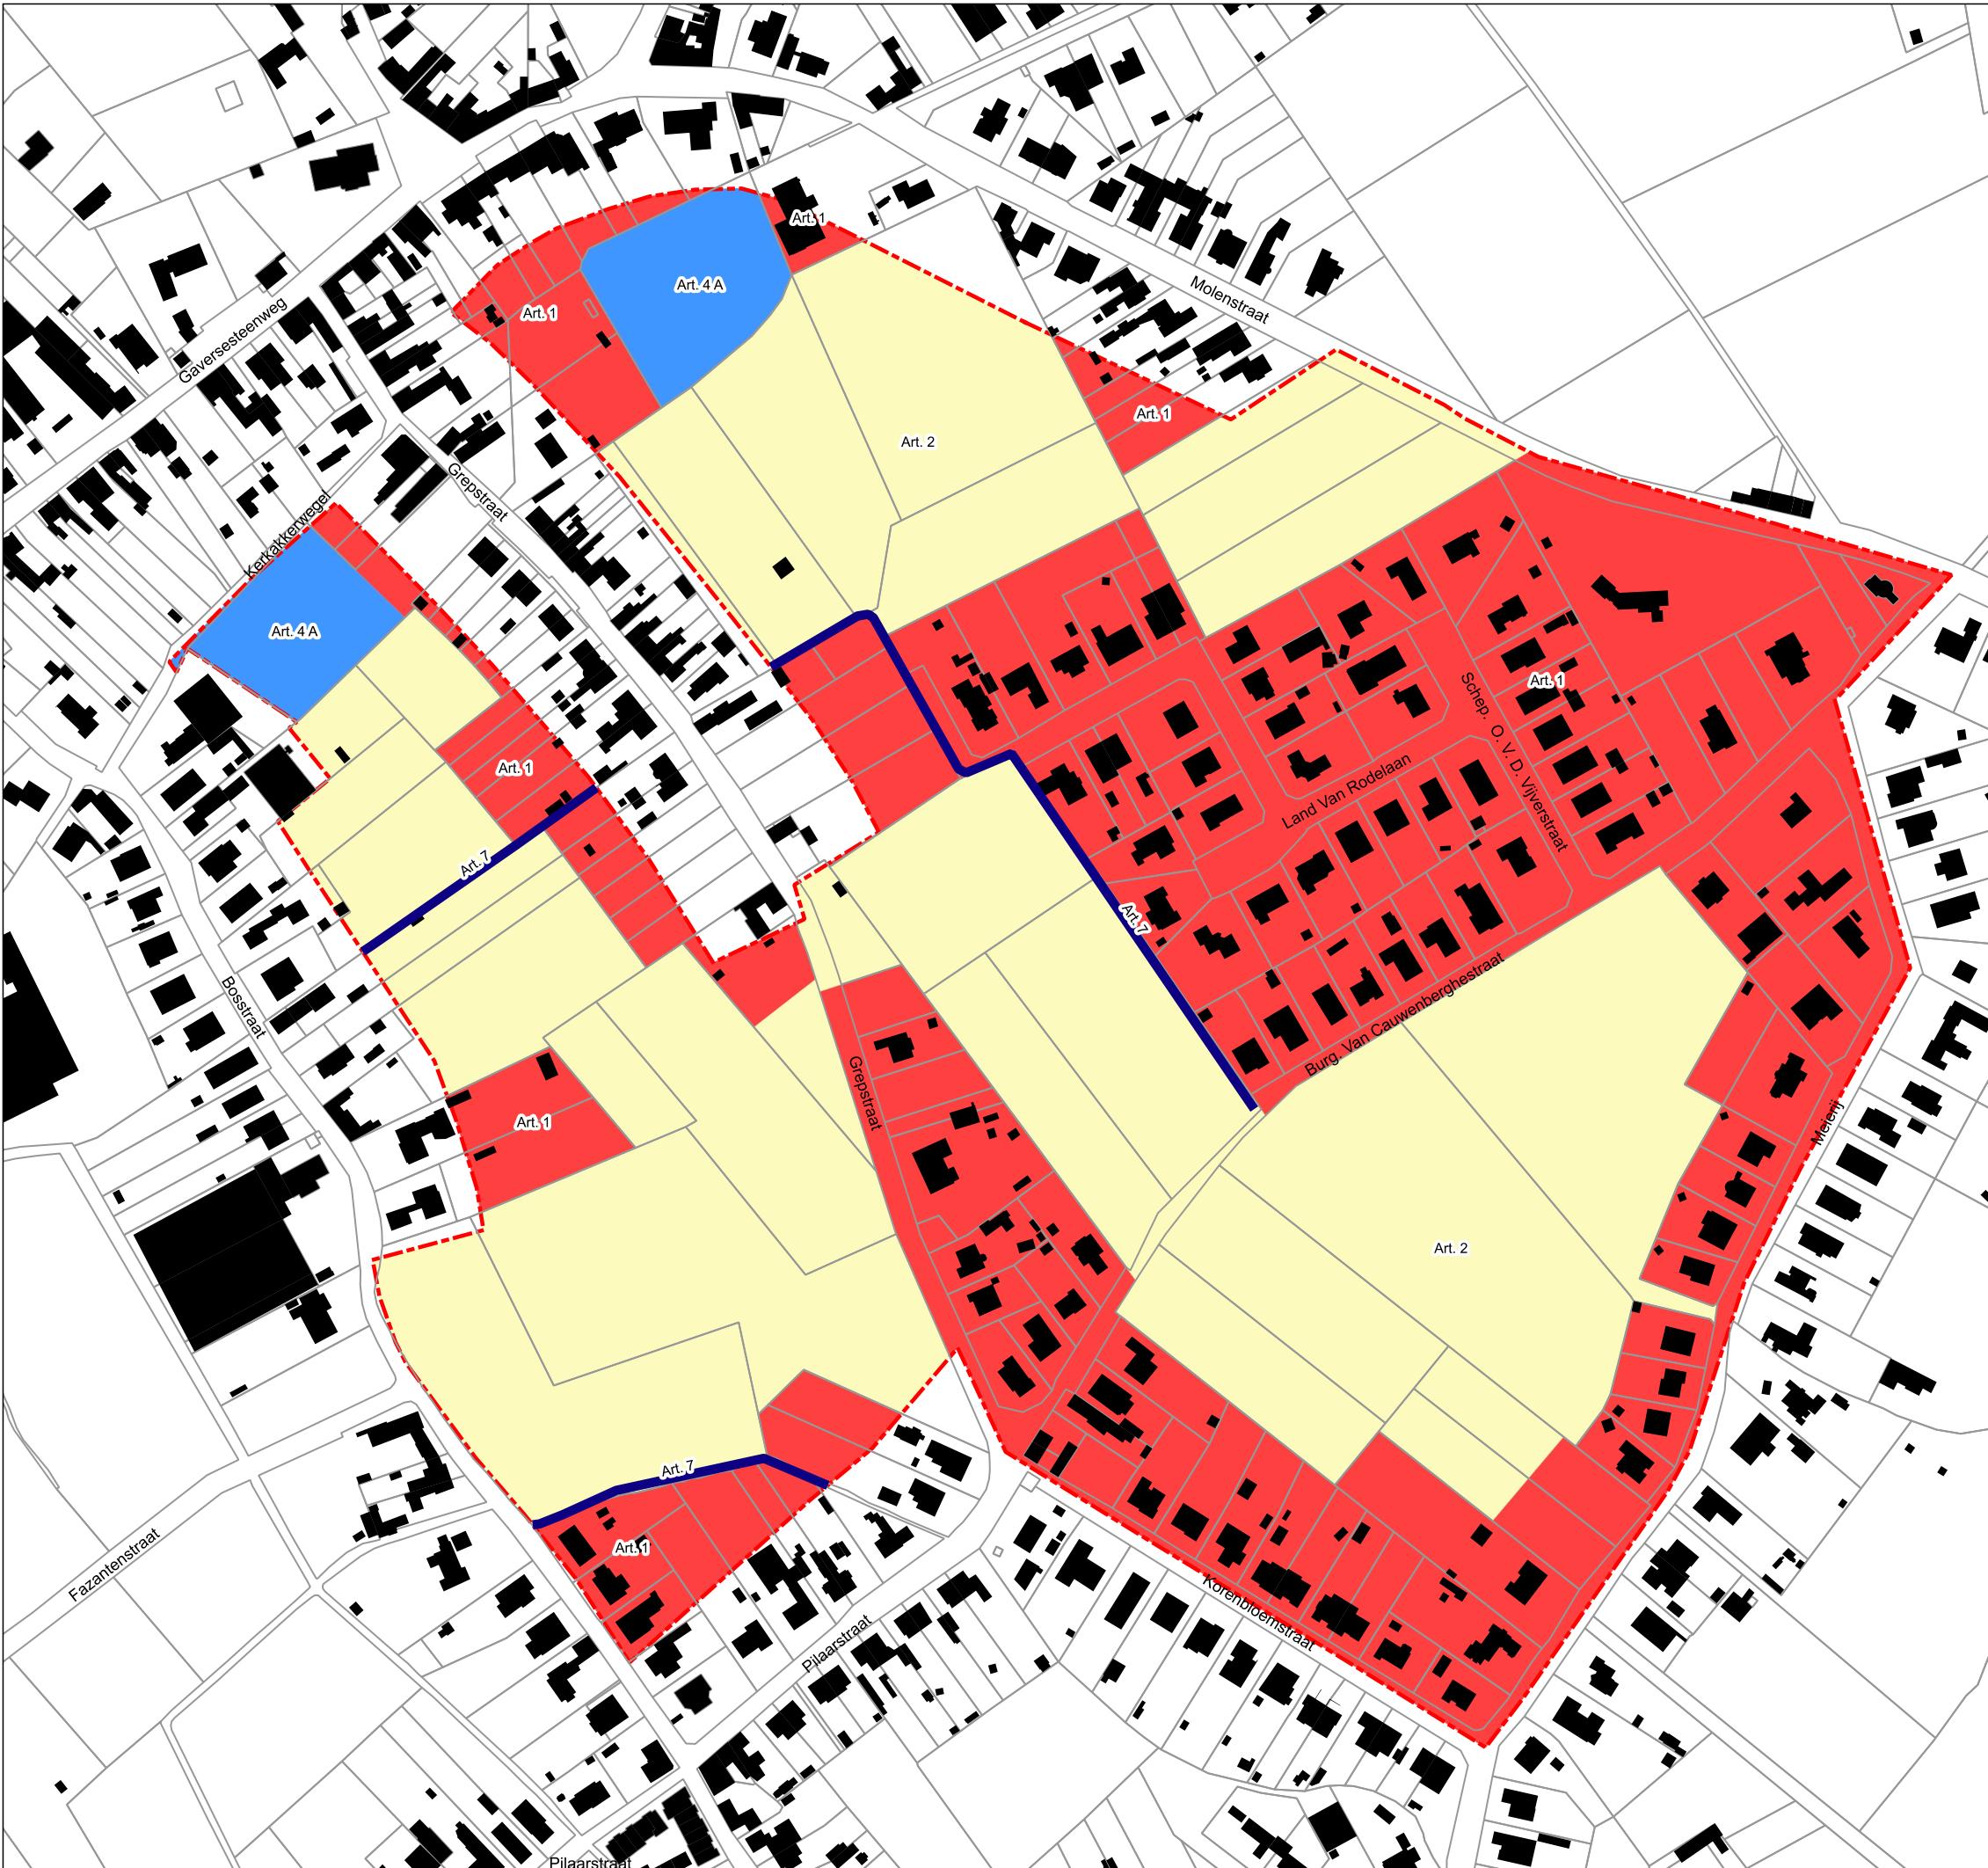

### Legende

- Contour deelgebied
- Gebouwen
- Percelen
- Art.1: Woonzone
- Art.2: Bouwvrij agrarisch gebied
- Art.4: Zone voor ontmoetingsruimte en publieke parking
- Art.7: Zone voor beekvallei

GRB: 2019-05-20

Grafisch plan  
Deelplan 02 - Grepstraat (Schelderode)

gecoördineerde versie d.d. 28/03/2023

0 100 200 m



1:3.000

Datum: 28/03/2023