



1		45		89	
2		46		90	
3		47		91	
44		88		132	

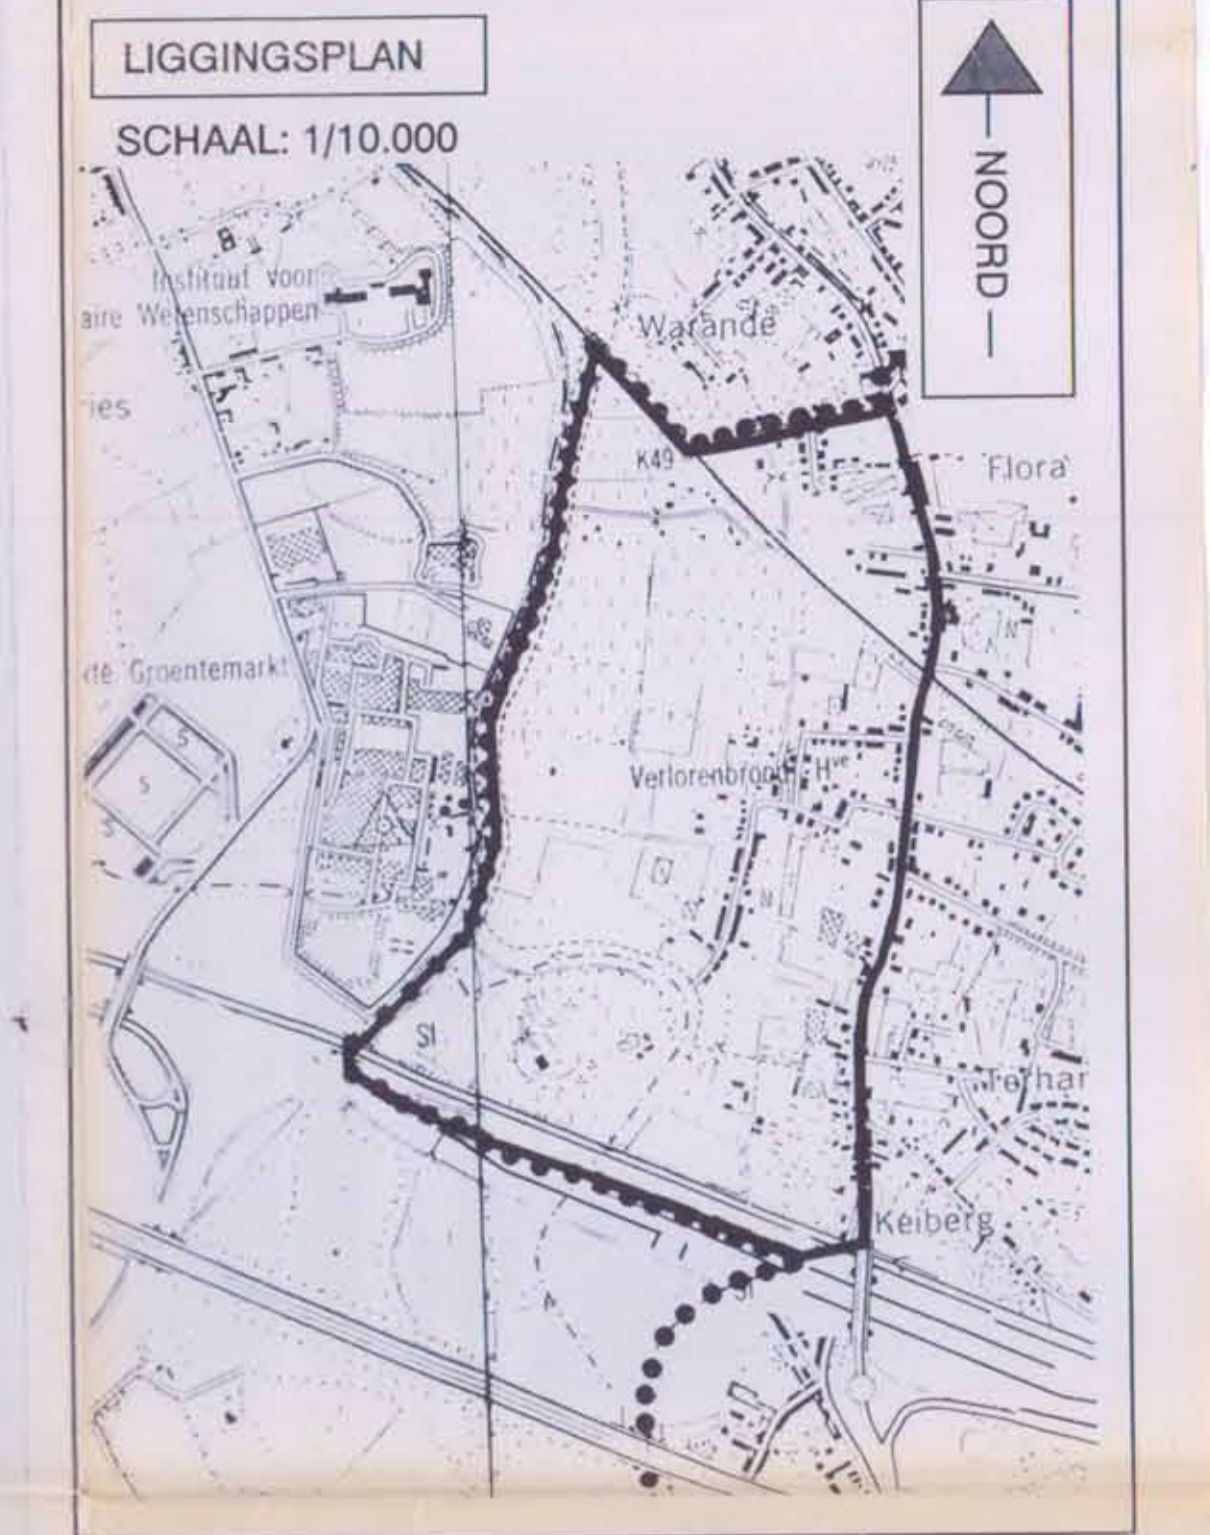

GEZIEN EN VOORLOPIG GOEDGEKEURD DOOR DE GEMEENTERAAD VAN MERELBEKE IN ZITTING VAN 8 JULI 1993
BIJ BEVEL DE GEMEENTESecretaris DE BURGEMEESTER
L. ELOOT J. PEDE

GEZIEN EN DEFINITIEF GOEDGEKEURD DOOR DE GEMEENTERAAD VAN MERELBEKE IN ZITTING VAN 10 FEBRUARI 1994
BIJ BEVEL DE GEMEENTESecretaris DE BURGEMEESTER
L. ELOOT J. PEDE

HET COLLEGE VAN BURGEMEESTER EN SCHEPENEN VAN DE GEMEENTE MERELBEKE BEVESTIGT DAT ONDERHAVIG PLAN VOOR OPENBAAR ONDERZOEK WERD NEERGELEGD VAN 1 SEPTEMBER TOT 30 SEPTEMBER 1993
GEMEENTESecretaris DE BURGEMEESTER
L. ELOOT J. PEDE

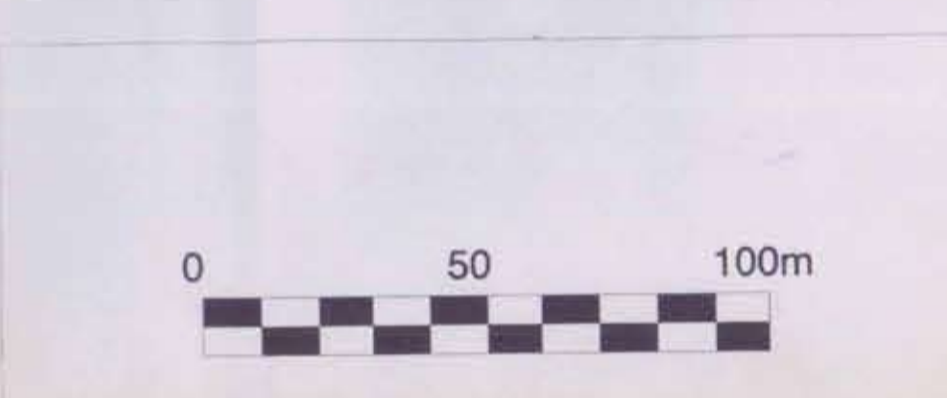

PROVINCIE OOST VLAANDEREN
GEMEENTE MERELBEKE

BPA NR. 12 bis
LIEDERMEERS
GOEDGEKEURD DOOR HET M.B. VAN 7 JUNI 1992 Nr. D4144/19
IN HERZIENING GESTELD DOOR HET M.B. VAN 23 JULI 1993

BESTEMMINGSPLAN

SCHAAL: 1/1000 **77.18.04**

Datum	Ontwerfase	Goedk.	Datum	Ontwerfase	Goedk.
0778	VOORONTWERP	08-08-92		WILZING VERG. MEI '93	
0879	ONTWERP	08-08-92			
1080	ONTWERP/WILZING	08-08-92			
1181	ONTWERP/WILZING	08-08-92			
1381	ONTWERP/WILZING	08-08-92			
1482	WILZING VERG. 07/04/92				
1506/92	WILZING VERG. APRIL '92				

b h v
BURO HUBERT VYNCKE BVBA
DE STEDEBOUWKUNDIGE
6 JUNI 1993
HUBERT VYNCKE